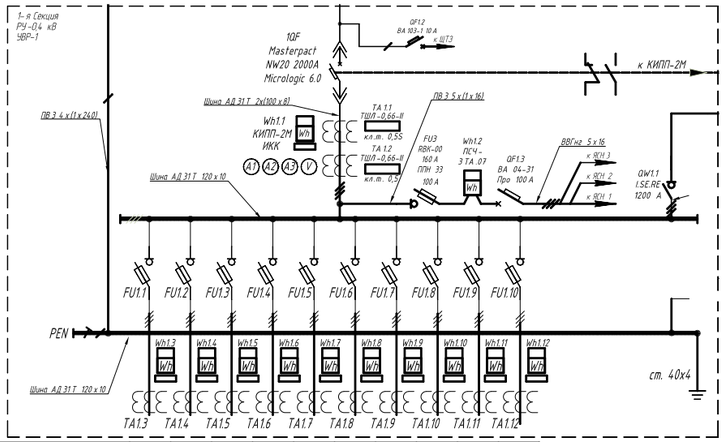

№ фидера		1.1	1.2	1.3	1.4	1.5	1.6	1.7	1.8	1.9	1.10
ARS-3-1-ТМ2											
Расчетный ток линии, А											
ARS-3-1-ТМ2 ППН-39/630	Ном. ток, А	630	630	630	630	630	630	630	630	630	630
	Ток плавкой вставки										160
Номиналы трансформаторов тока											
Марка, сечение, направление, длина КЛ											

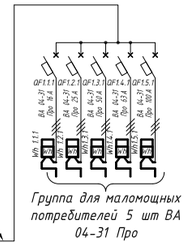

Спецификация оборудования

№ поз.	Обозначение	Наименование	Номинальный ток, А
1	1QF	Автоматический выключатель Masterpact NW20 Micrologic 6.0	2000
2	QF1.1	Автоматический выключатель ABB S203 C	10
3	QF1.2	Автоматический выключатель ВА 103-1	10
4	ТА 1.1- ТА 1.2	Трансформаторы тока ТШЛ-0,66-II (Межпроверочный интервал не менее 8 лет)	
5	QF1.3	Автоматический выключатель ВА 04-31 Про	100
6	FU3	Выключатели-предохранители RBK 00 с плавкими вставками ППН 33	160/100
7	Wh1.2	Трехфазные многотарифный счетчики учета активной электроэнергии ПСЧ-3 ТА.07 класс точности 1	
8	QW1.1	Разъединитель I.SE.RE	1200
9	Wh1.1	Многофункциональный счетчик электроэнергии КИПП-2 М. Класс точности при измерении активной электроэнергии 0,2S, реактивной электроэнергии 0,5	
10	FU1.1-FU1.9	Планочные предохранители-выключатели-разъединители ARS-3-1-ТМ2	630
11	FU1.10	Планочные предохранители-выключатели-разъединители ARS-3-1-ТМ2 с плавкими вставками ППН 39/630	630/160
12	ТА1.3-ТА1.12	Трансформаторы тока ТСН (Межпроверочный интервал не менее 8 лет)	
13	Wh1.3-Wh1.12	Многофункциональные счетчики учета активной и реактивной электроэнергии ПСЧ-4 ТМ.05 М. Класс точности при измерении активной электроэнергии 0,5S, реактивной электроэнергии 1	
14	QF1.1.1	Автоматический выключатель ВА 04-31 Про	16
15	QF1.2.1	Автоматический выключатель ВА 04-31 Про	25
16	QF1.3.1	Автоматический выключатель ВА 04-31 Про	50
17	QF1.4.1	Автоматический выключатель ВА 04-31 Про	63
18	QF1.5.1	Автоматический выключатель ВА 04-31 Про	100
19	Wh1.1.1, Wh1.2.1, Wh1.3.1, Wh1.4.1, Wh1.5.1	Трехфазные многотарифные счетчики учета активной электроэнергии ПСЧ-3 ТА.07 класс точности 1	

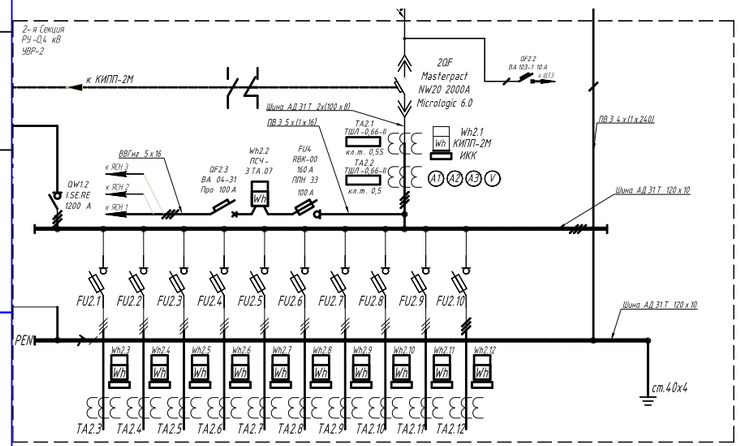

2.1	2.2	2.3	2.4	2.5	2.6	2.7	2.8	2.9	2.10
630	630	630	630	630	630	630	630	630	630
160									

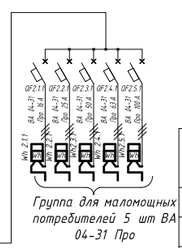

Спецификация оборудования

№ поз.	Обозначение	Наименование	Номинальный ток, А
1	2QF	Автоматический выключатель Masterpact NW20 Micrologic 6.0	2000
2	QF2.1	Автоматический выключатель ABB S203 C	10
3	QF2.2	Автоматический выключатель ВА 103-1	10
4	ТА 2.1- ТА 2.2	Трансформаторы тока ТШЛ-0,66-II (Межпроверочный интервал не менее 8 лет)	
5	QF2.3	Автоматический выключатель ВА 04-31 Про	100
6	FU4	Выключатели-предохранители RBK 00 с плавкими вставками ППН 33	160/100
7	Wh2.2	Трехфазные многотарифный счетчики учета активной электроэнергии ПСЧ-3 ТА.07 класс точности 1	
8	QW1.2	Разъединитель I.SE.RE	1200
9	Wh2.1	Многофункциональный счетчик электроэнергии КИПП-2 М. Класс точности при измерении активной электроэнергии 0,2S, реактивной электроэнергии 0,5	
10	FU2.2-FU2.10	Планочные предохранители-выключатели-разъединители ARS-3-1-ТМ2	630
11	FU2.1	Планочные предохранители-выключатели-разъединители ARS-3-1-ТМ2 с плавкими вставками ППН 39/630	630/160
12	ТА2.3-ТА2.12	Трансформаторы тока ТСН (Межпроверочный интервал не менее 8 лет)	
13	Wh2.3-Wh2.12	Многофункциональные счетчики учета активной и реактивной электроэнергии ПСЧ-4 ТМ.05 М. Класс точности при измерении активной электроэнергии 0,5S, реактивной электроэнергии 1	
14	QF2.1.1	Автоматический выключатель ВА 04-31 Про	16
15	QF2.2.1	Автоматический выключатель ВА 04-31 Про	25
16	QF2.3.1	Автоматический выключатель ВА 04-31 Про	50
17	QF2.4.1	Автоматический выключатель ВА 04-31 Про	63
18	QF2.5.1	Автоматический выключатель ВА 04-31 Про	100
19	Wh2.1.1, Wh2.2.1, Wh2.3.1, Wh2.4.1, Wh2.5.1	Трехфазные многотарифные счетчики учета активной электроэнергии ПСЧ-3 ТА.07 класс точности 1	

Согласовано

Взамен инв. №

Подп. и дата

Инв. № подл.

							04-2012.00-ЭТЧ
							Адрес объекта:
Изм.	Кол. уч	Лист	№ док	Подп.	Дата		
Привязан				ГИП			Бетонная комплектная трансформаторная подстанция распределительная 400-1000 кВА
Привязал				Нач. отд.			Стадия: Р; Лист: 5.1; Листов:
Проверил				Зав. гр.			
Н.контр.				Исполн.			Принципиальная схема УВР. Опросный лист РУ-0,4 кВ (к схемам 2 БКТП(Р) №№1.1, 1.2, 1.3, 1.4)
Инв. №				Исполн.			

Копировал

Формат А3